


REZYDENCJE SYTA

PLAN ZAGOSPODAROWANIA TERENU

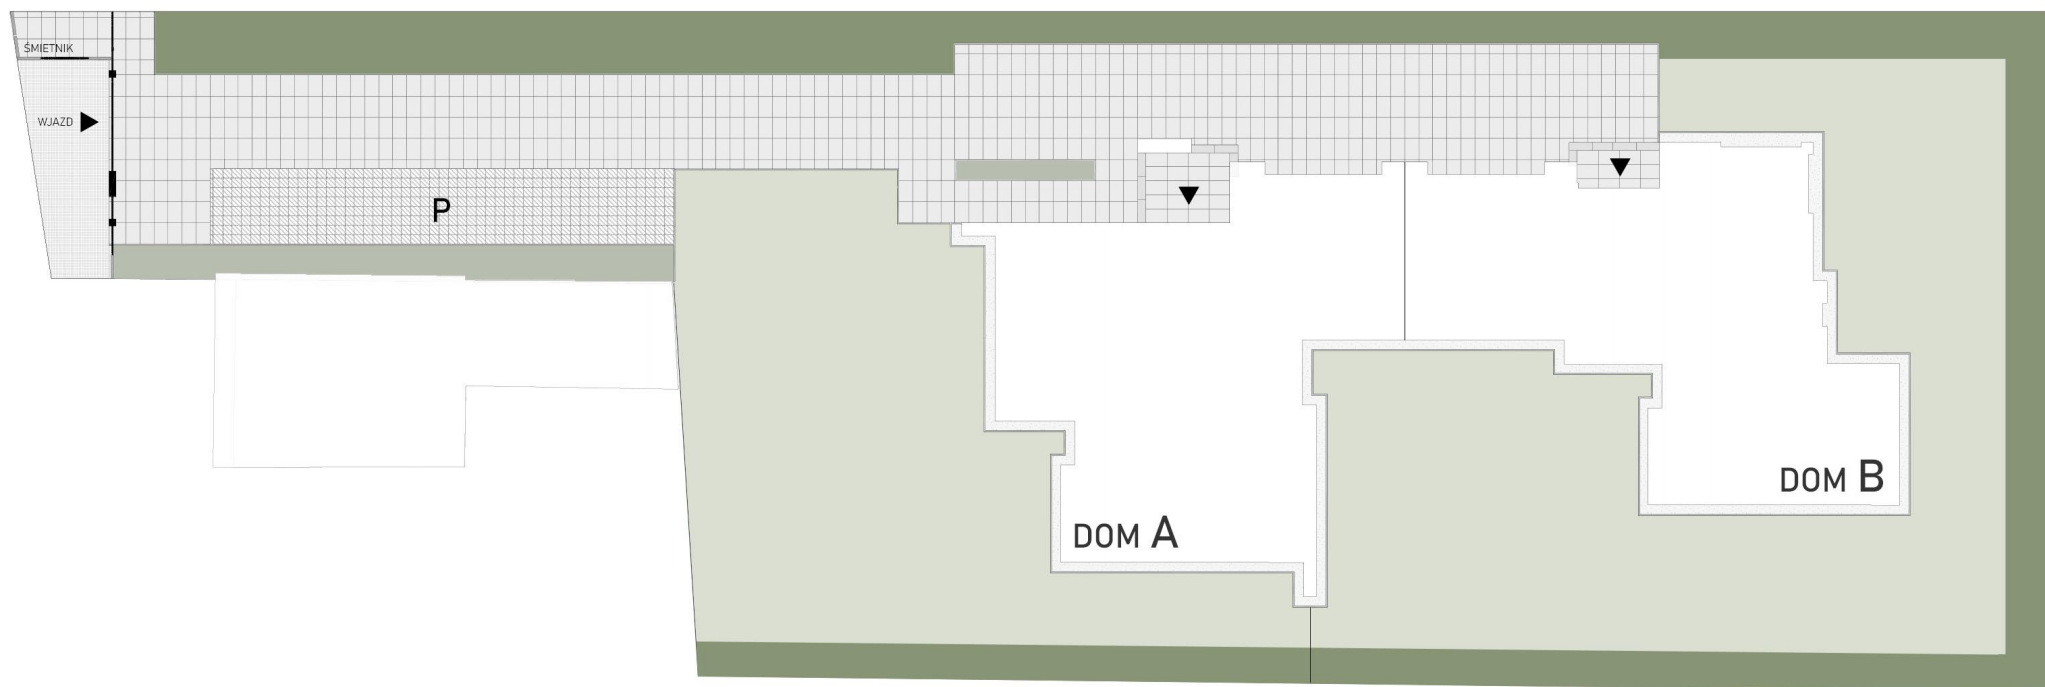

PROJEKT
www.vapp.com.pl



REALIZACJA
www.seigroup.pl
rezydencjesyta@seigroup.pl

POWIERZCHNIA DZIAŁKI 2000 m²

ŻYWOPŁÓT Z TUI

P MIEJSCA POSTOJOWE